


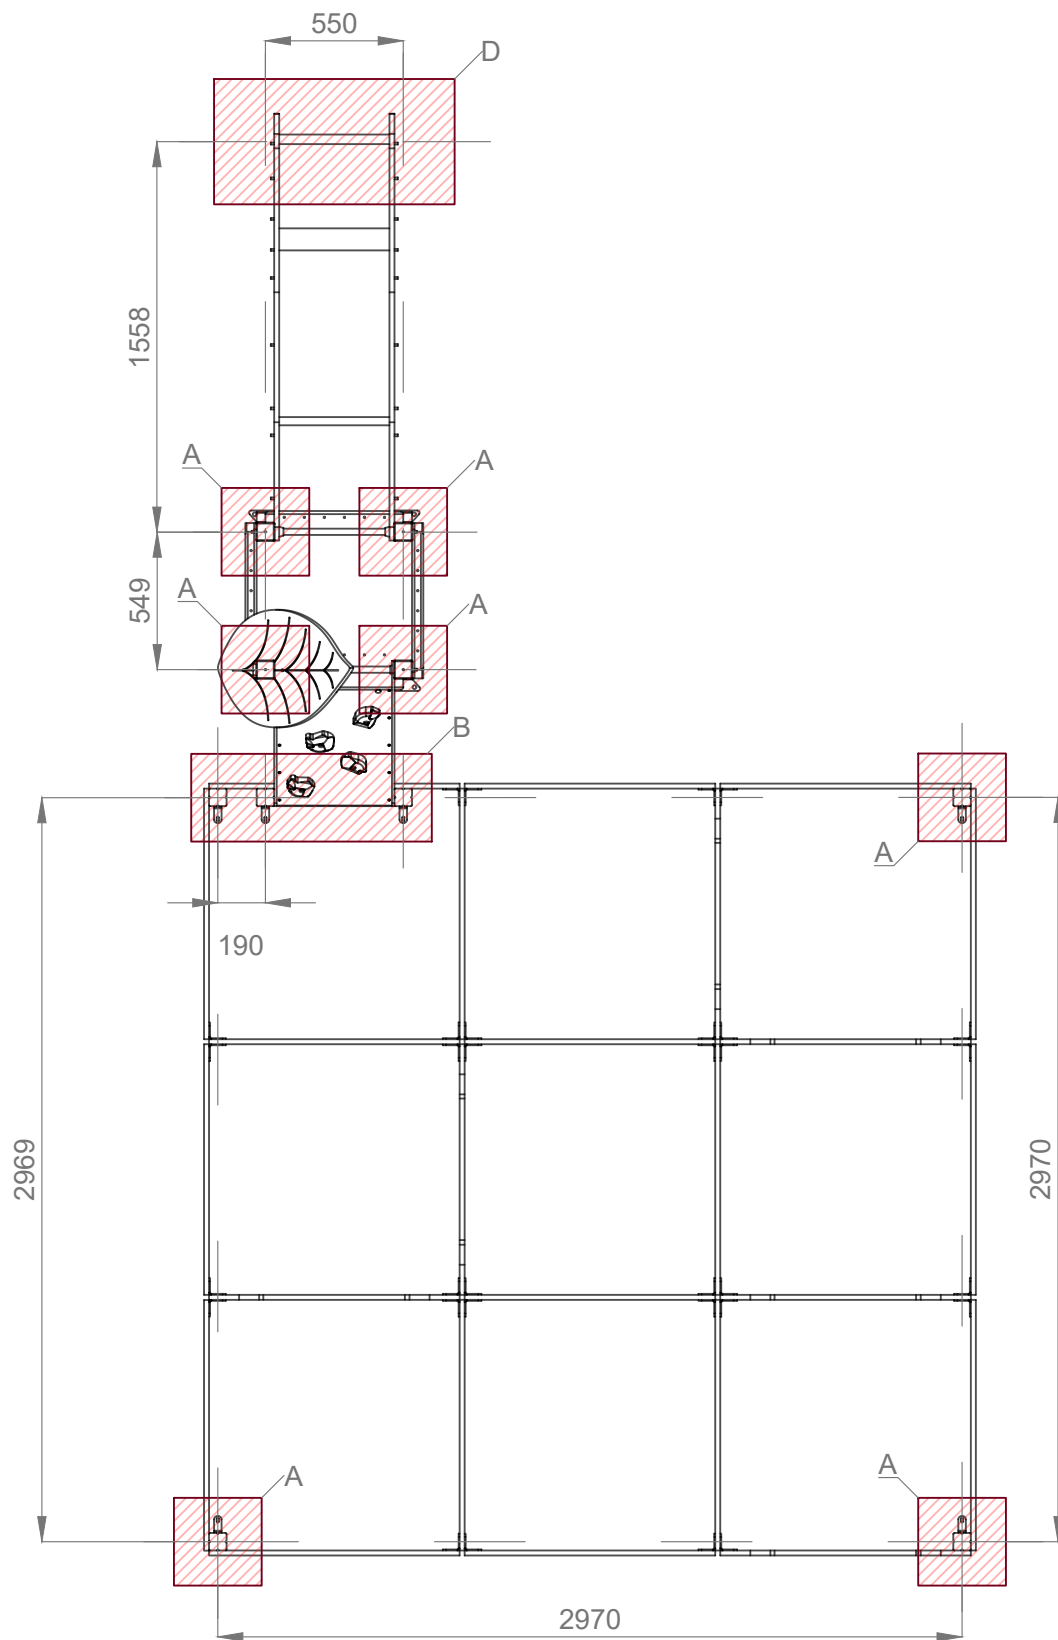

Cotas Cubos Cimentación (mm)			
A	B	C	D
350X350	960X350	100X100	960X500

REFERENCIA DE DOCUMENTO: 288-B
TÍTULO: CIMENTACIÓN MODELO LABERINTO TORRE

FECHA: 10/02/2026
ESCALA: