


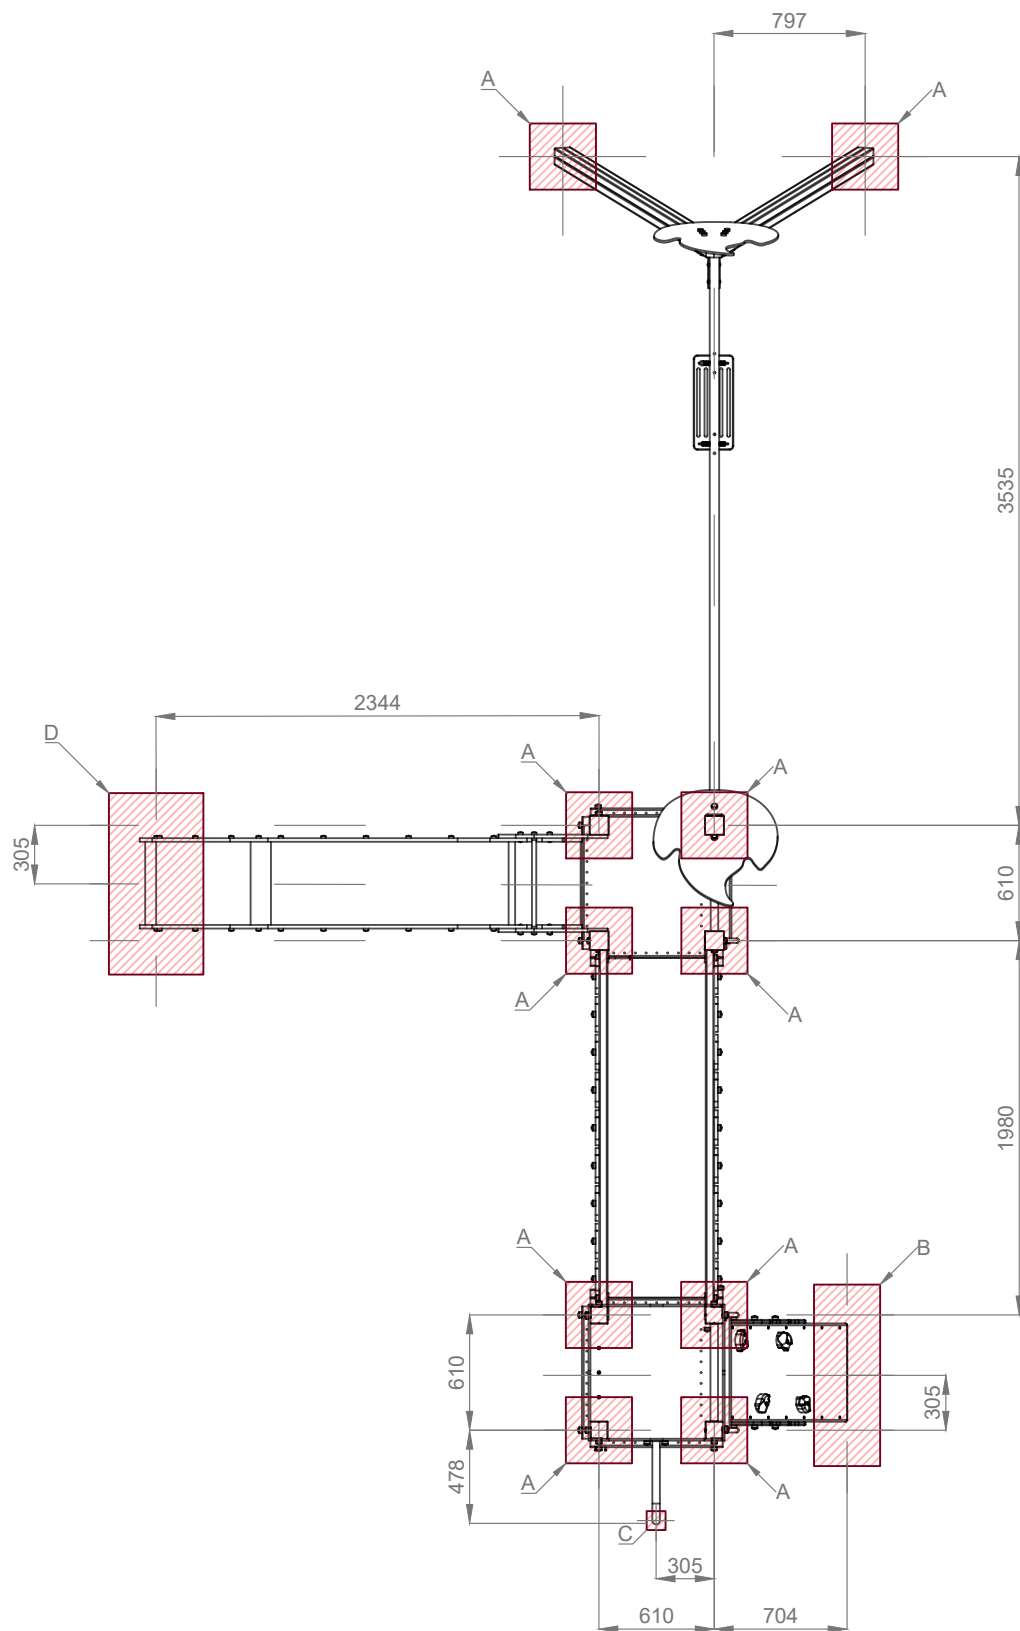

Cotas Cubos Cimentación (mm)			
A	B	C	D
350X350	960X350	100X100	960X500

REFERENCIA DE DOCUMENTO: 292-E
TÍTULO: CIMENTACIÓN MODELO ANDORRA

FECHA: 20/11/2025
ESCALA: