


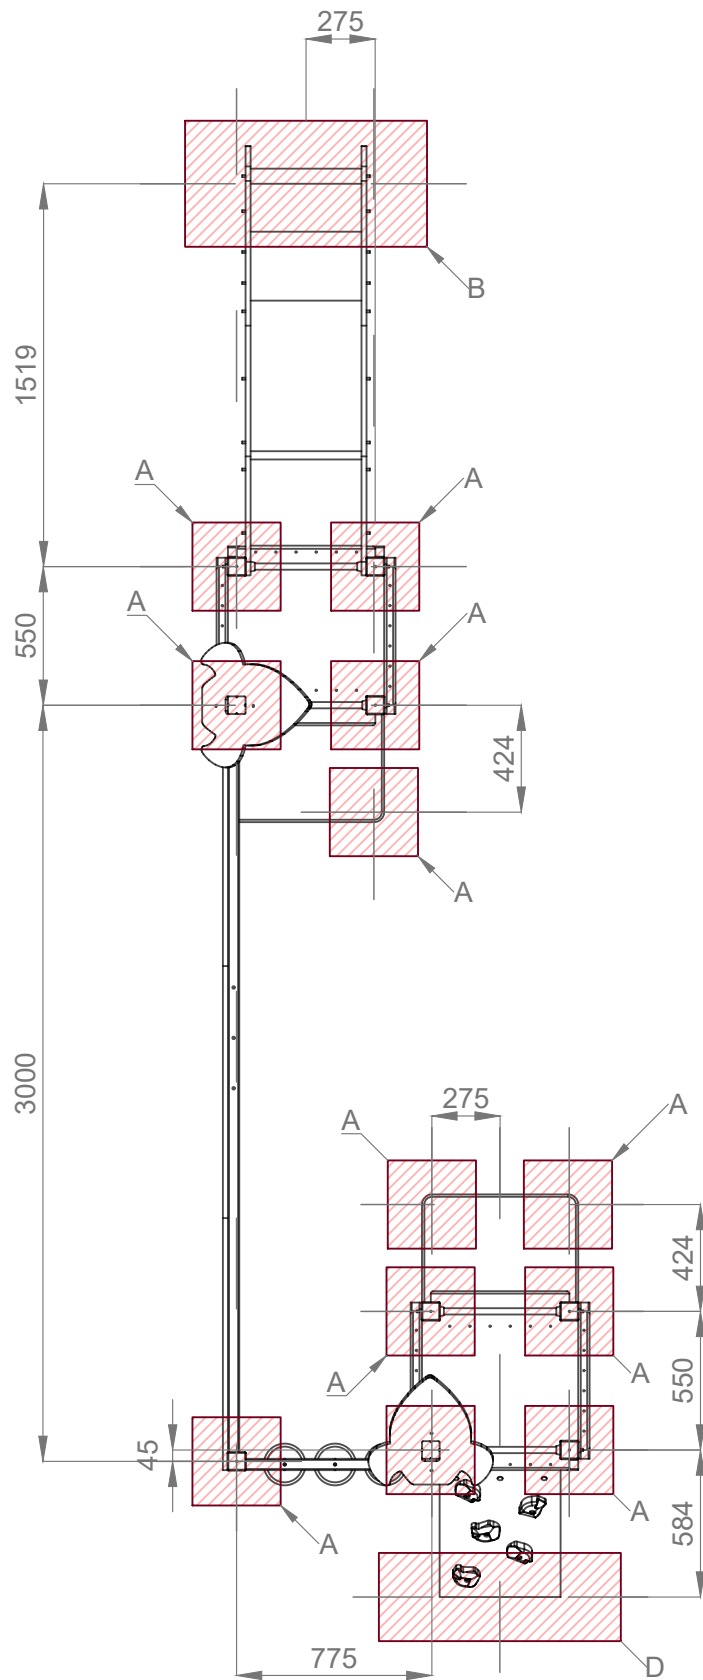

REFERENCIA DE DOCUMENTO: 246-D
TÍTULO: CIMENTACIÓN MODELO JEREZ

FECHA: 21/11/2025
ESCALA: