


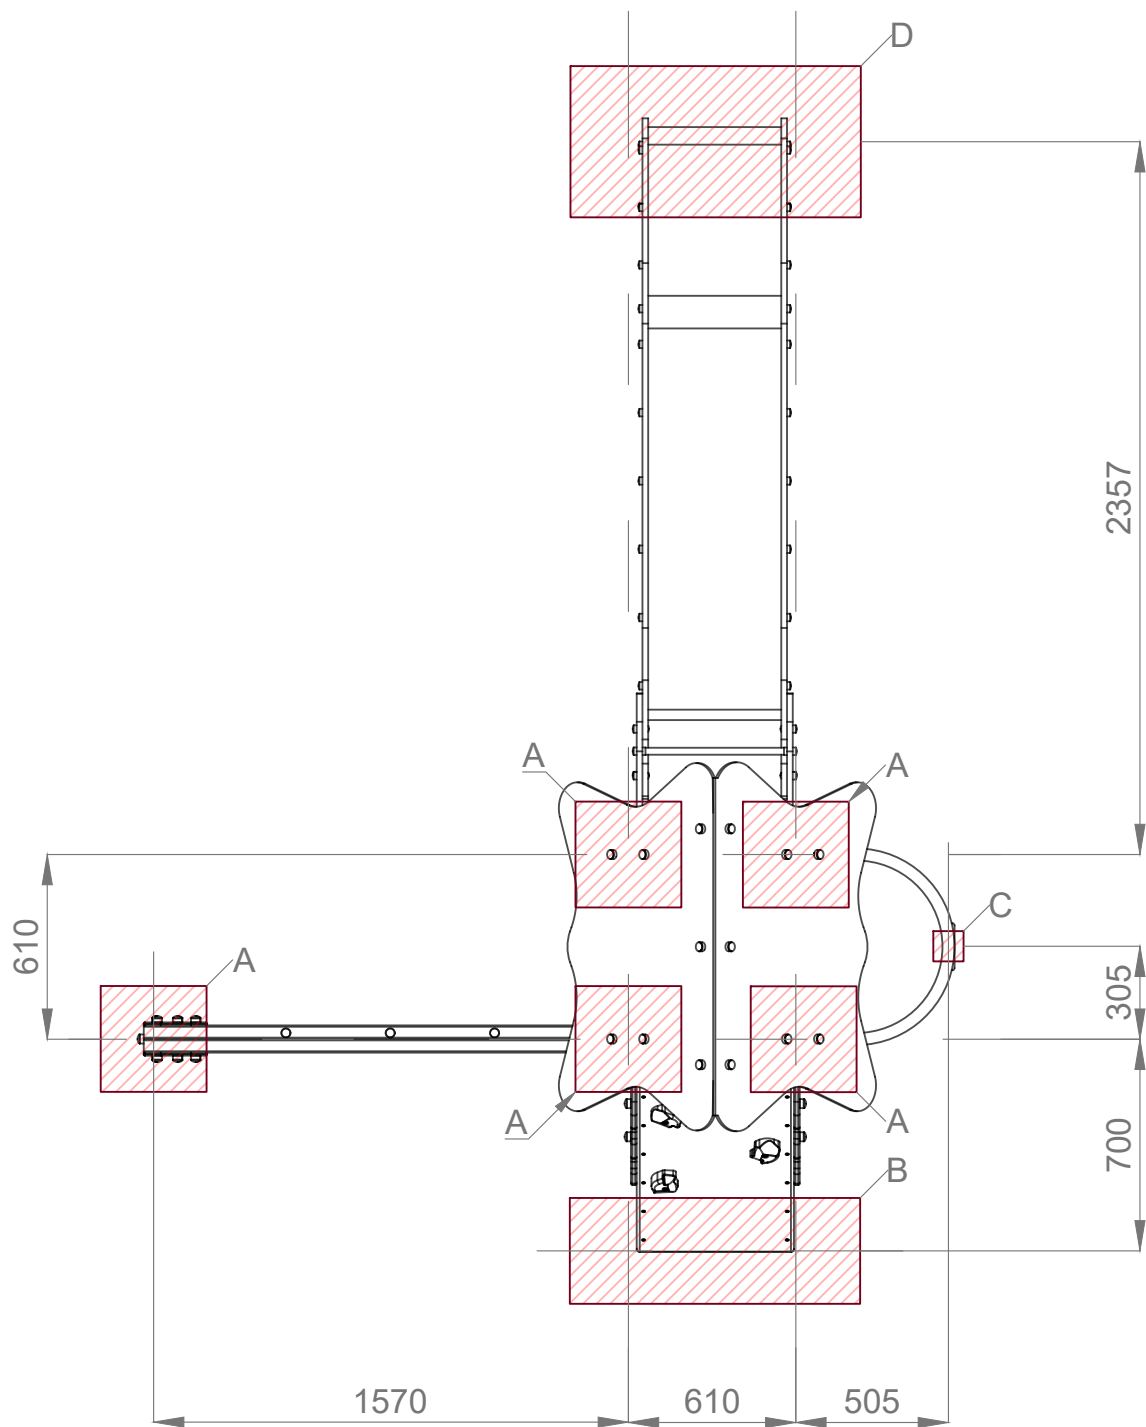

Cotas Cubos Cimentación (mm)			
A	B	C	D
350X350	960X350	100X100	960X500

REFERENCIA DE DOCUMENTO: 296-G
TÍTULO: CIMENTACIÓN MODELO GUADALAJARA

FECHA: 11/02/2026
ESCALA: