


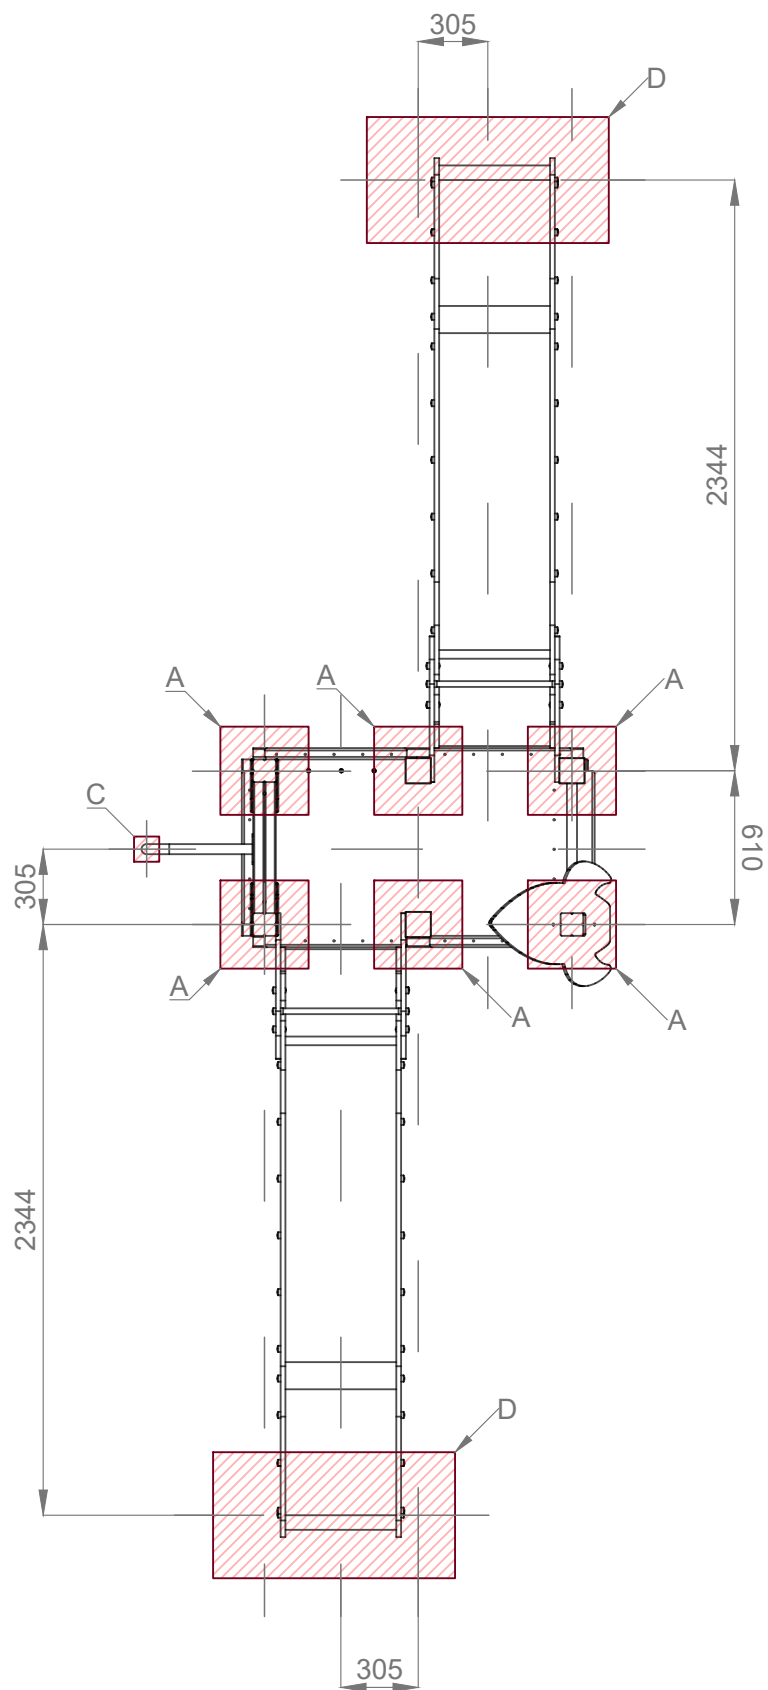

| Cotas Cubos Cimentación (mm) |         |         |         |
|------------------------------|---------|---------|---------|
| A                            | B       | C       | D       |
| 350X350                      | 960X350 | 100X100 | 960X500 |

REFERENCIA DE DOCUMENTO: 296-L  
TÍTULO: CIMENTACIÓN MODELO LISBOA

FECHA: 21/11/2025  
ESCALA: