


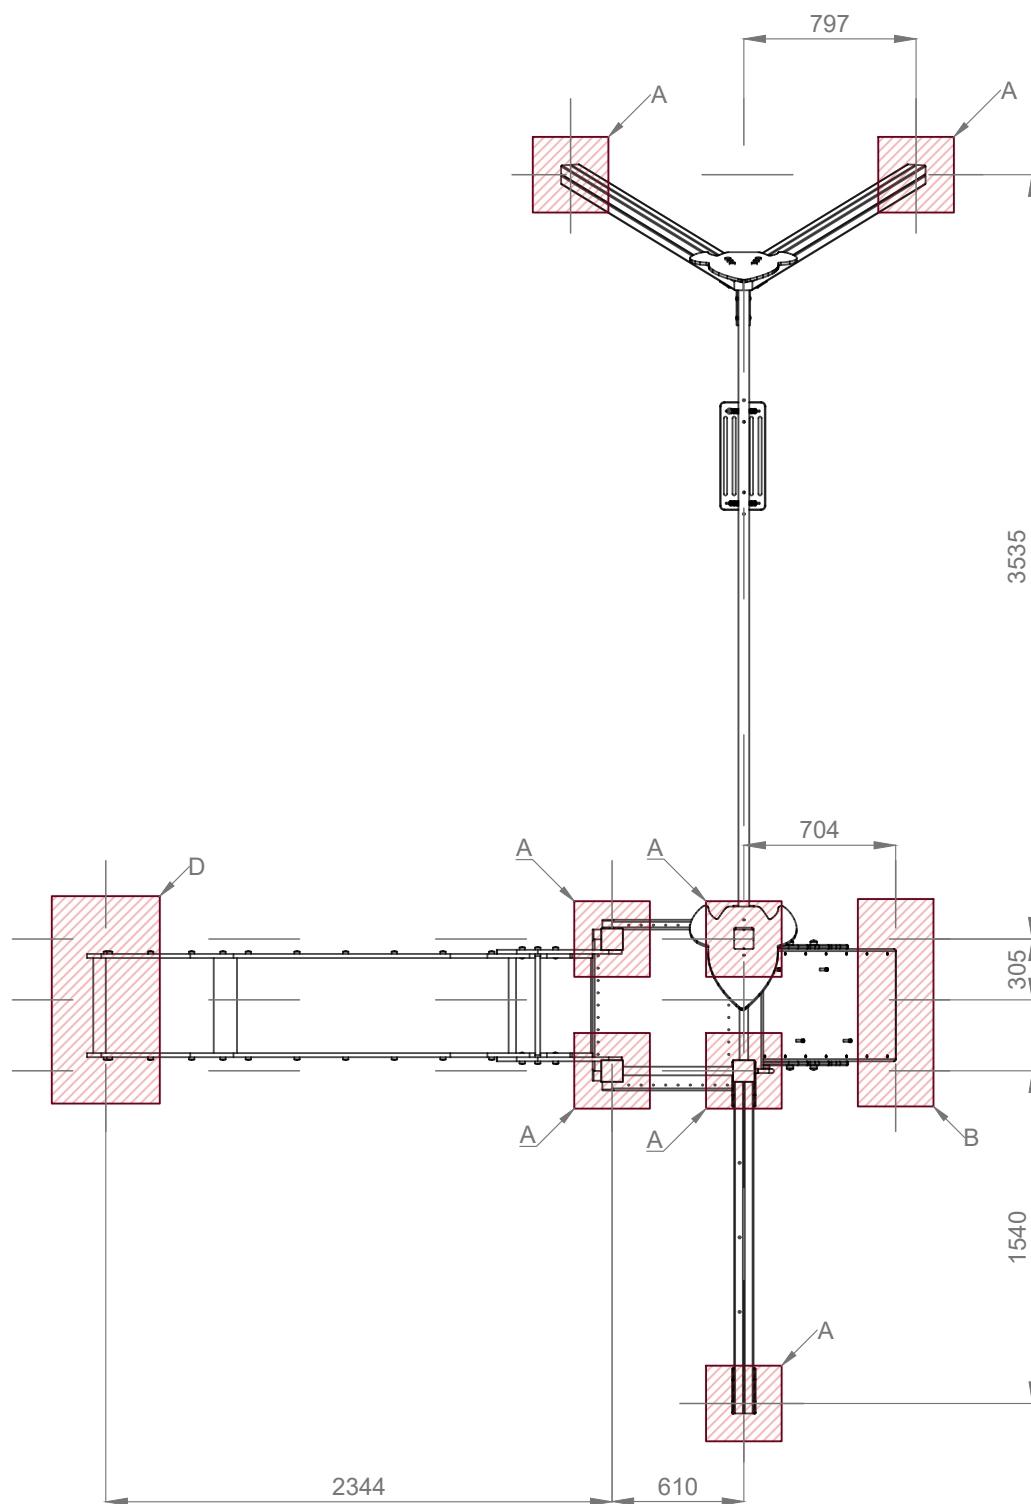

Cotas Cubos Cimentación (mm)			
A	B	C	D
350X350	960X350	100X100	960X500

REFERENCIA DE DOCUMENTO: 296

FECHA: 20/11/2025

TÍTULO: CIMENTACIÓN MODELO MALLORCA
CON COLUMPIO

ESCALA: