


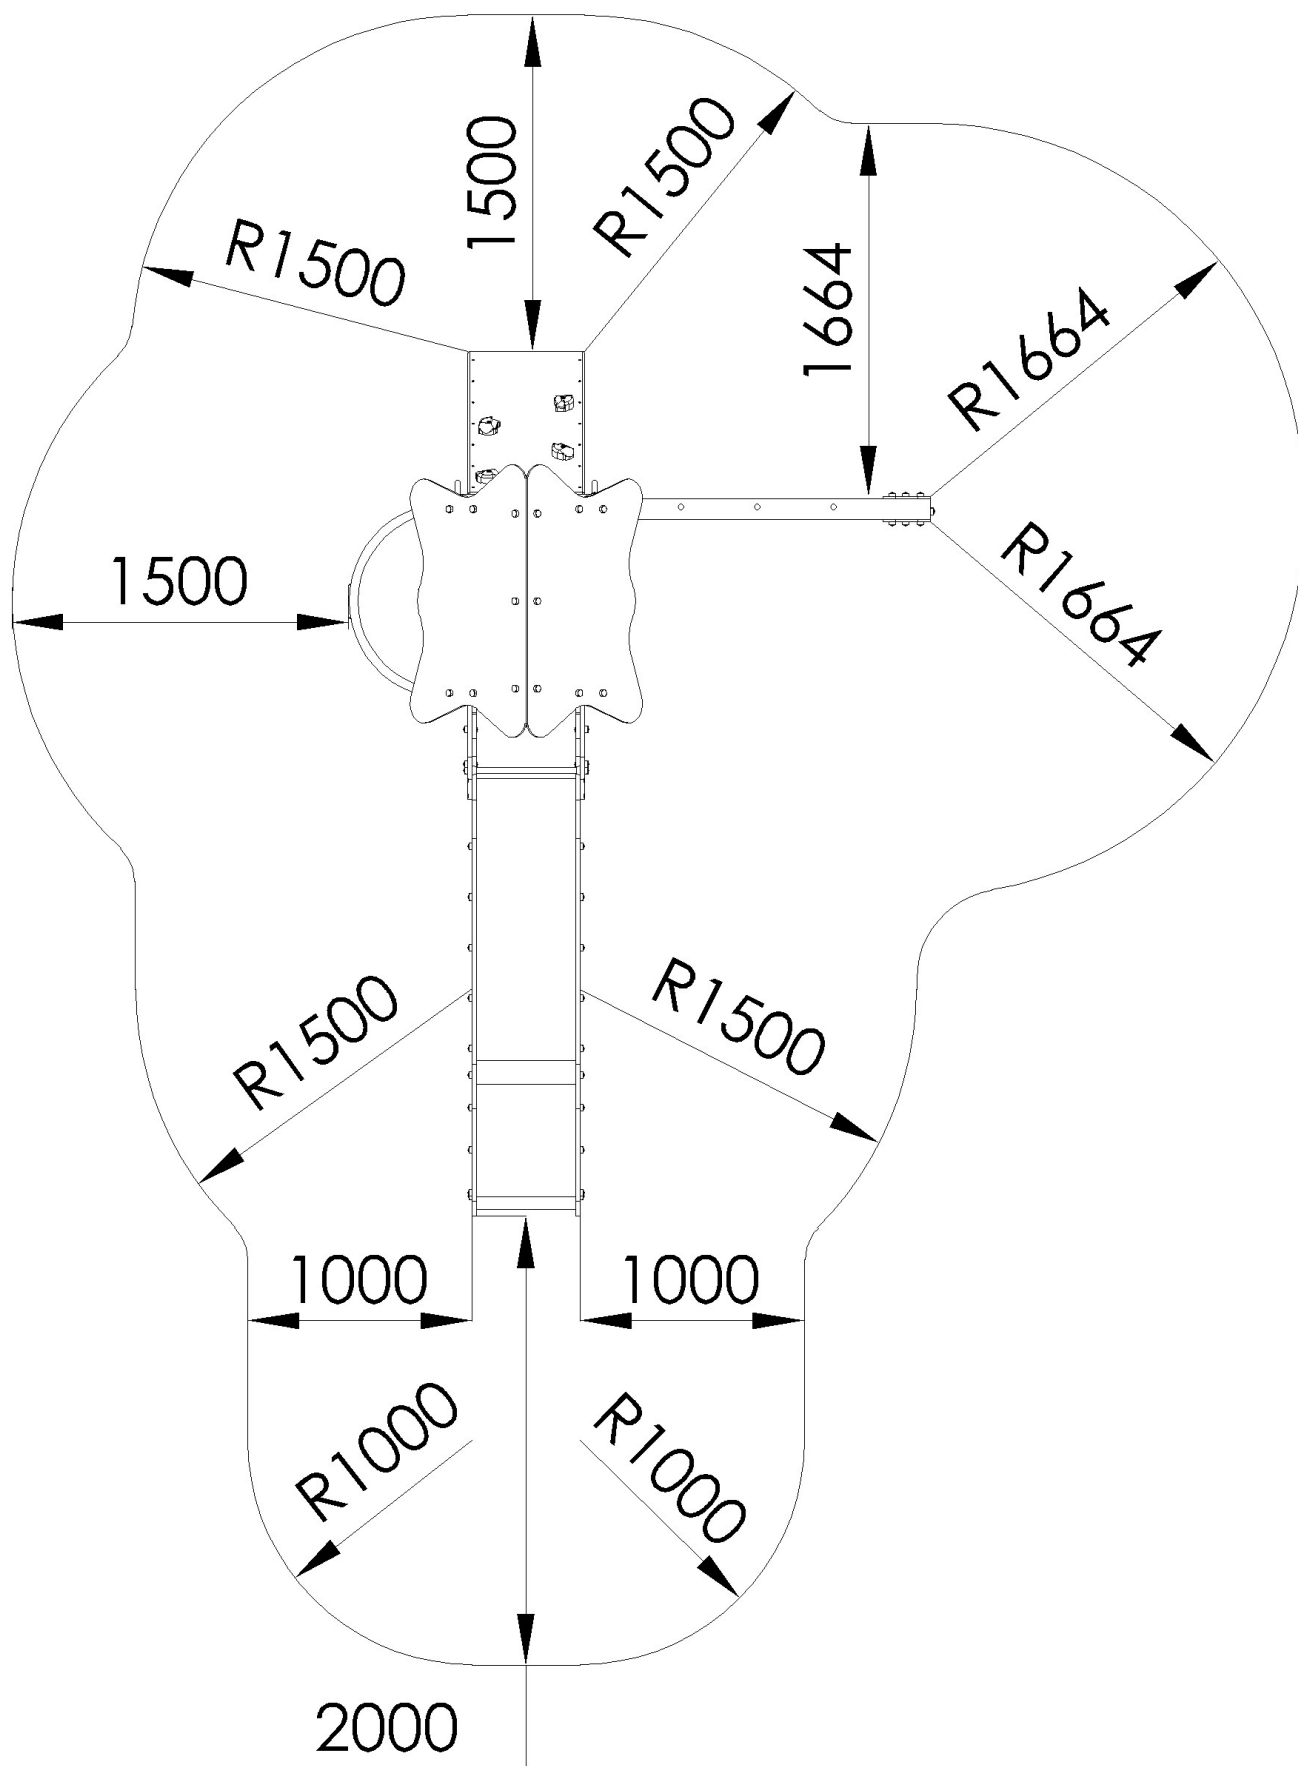

ÁREA DE SEGURIDAD
MODELO GUADALAJARA REF. 296-G